


Existing West Elevation

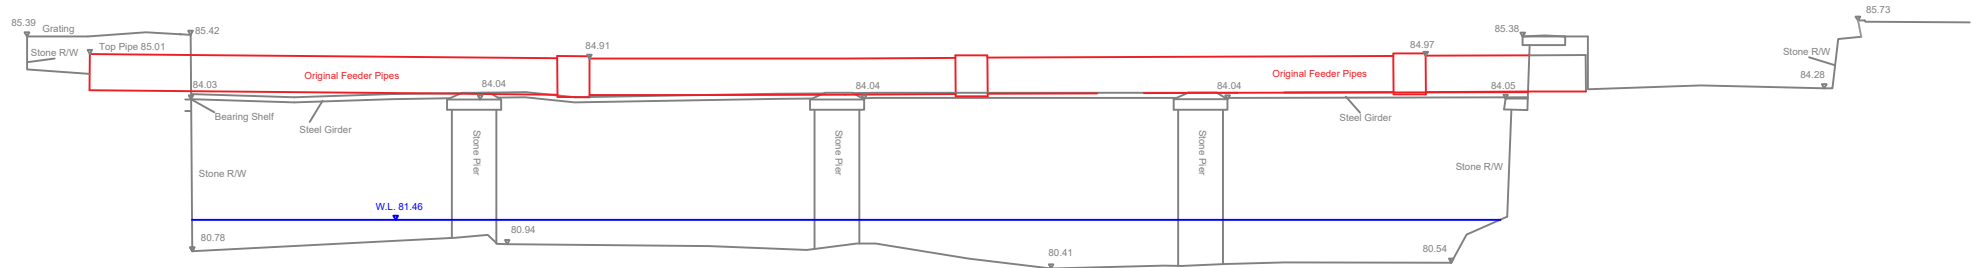

Existing East Elevation

© Hawlfraint y Goron [a hawliau'r gronfa ddata] 2019 OS LA100023458. Mae hawl gyda chi i ddefnyddio'r data yma dim ond at ddibenion ymateb i'r sefydliad sy'n rhoi'r data i chi, neu at ddibenion cysylltu ag ef. Does dim hawl gyda chi i gopïo neu is-drwyddedu'r data yma ar ran trydydd partion, neu'i ddosbarthu neu'i werthu iddyn nhw.

© Crown copyright [and database rights] 2019 OS LA100023458. You are permitted to use this data solely to enable you to respond to, or interact with, the organisation that provided you with the data. You are not permitted to copy, sub-licence, distribute or sell any of this data to third parties in any form.



PRIFYRDD/HIGHWAYS

Ty Sardis/Sardis House, Heol Sardis/Sardis Road, Pontypridd, CF37 1DU
Ffôn/Tel: 01443 425001 Ffacs/Fax: 01443 490414

RHONDDA CYNON TAF
FFYNIANT, DATBLYGU, A
GWASANAETHAU RHENG-FLAEN

RHONDDA CYNON TAF
PROSPERITY, DEVELOPMENT AND
FRONTLINE SERVICES

Cleient/ Client

Rhondda Cynon Taf CBC

Prosiect/ Project

333206 - Feeder Pipe Bridge

Teitl y Llun/ Dwg Title

Existing Elevations

Manylion Adolygiad/Revision Details

Gan/By Dyddiad/Date Adolygiad/ Revision

Rhif y Prosiect/ Project No.

333206

Graddfa/ Scale @ A4

NTS

Dyddiad/ Date

May-2023

Rhif y Llun/ Dwg No.

-

Adolygiad/ Revision

-

Paratowyd gan/ Prepared by:

LVH

Gwiriwyd gan/ Checked by

LS

Cymeradwywyd gan/Approved by:

LS