


Existing West Elevation

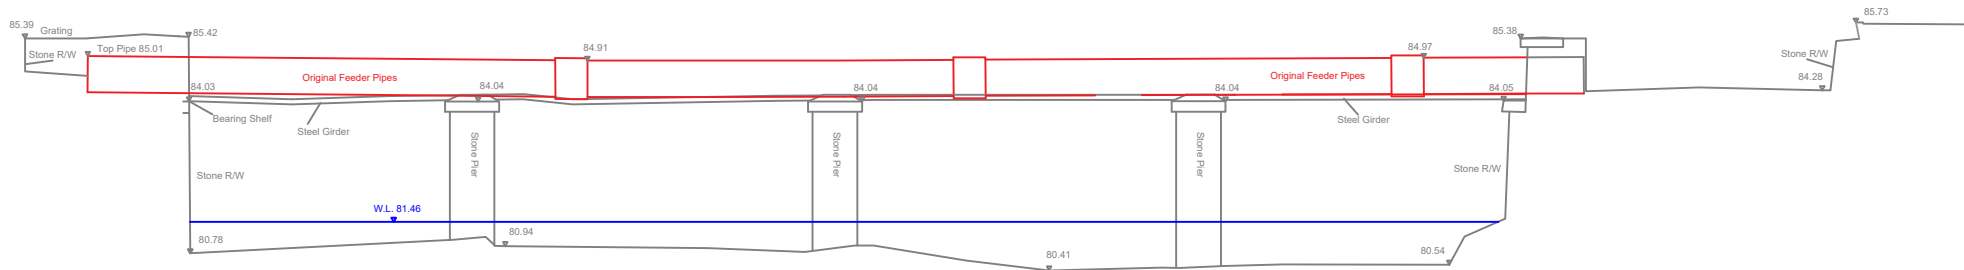

Existing East Elevation

© Hawlfraint y Goron [a hawliau'r gronfa ddata] 2019 OS LA100023458. Mae hawl gyda chi i ddefnyddio'r data yma dim ond at ddibenion ymateb i'r sefydliad sy'n rhoi'r data i chi, neu at ddibenion cysylltu ag ef. Does dim hawl gyda chi i gopïo neu is-drwyddedu'r data yma ar ran trydydd partion, neu'i ddosbarthu neu'i werthu iddyn nhw.

© Crown copyright [and database rights] 2019 OS LA100023458. You are permitted to use this data solely to enable you to respond to, or interact with, the organisation that provided you with the data. You are not permitted to copy, sub-licence, distribute or sell any of this data to third parties in any form.

 RHONDDA CYNON TAF RHONDDA CYNON TAF FFYNIANT, DATBLYGU, A GWASANAETHAU RHENG-FLAEN RHONDDA CYNON TAF PROSPERITY, DEVELOPMENT AND FRONTLINE SERVICES PRIFYFYRDD/HIGHWAYS Ty Sardis/Sardis House, Heol Sardis/Sardis Road, Pontypridd, CF37 1DU Ffôn/Tel: 01443 425001 Ffacs/Fax: 01443 490414	Cleient/ Client	Manylion Adolygiad/Revision Details		
	Rhondda Cynon Taf CBC	Gan/By Dyddiad/Date Adolygiad/ Revision		
	Prosiect/ Project	Rhif y Prosiect/ Project No.	Graddfa/ Scale @ A4	Dyddiad/ Date
	Teitl y Llun/ Dwg Title	Rhif y Llun/ Dwg No.	Adolygiad/ Revision	
	Feeder Pipe Bridge Replacement	333206	NTS	Jan-24
	Existing Elevations	333206-00-24-01	-	
		Paratowyd gan/ Prepared by:	Gwiriwyd gan/ Checked by	Cymeradwywyd gan/Approved by:
		LVH	-	-