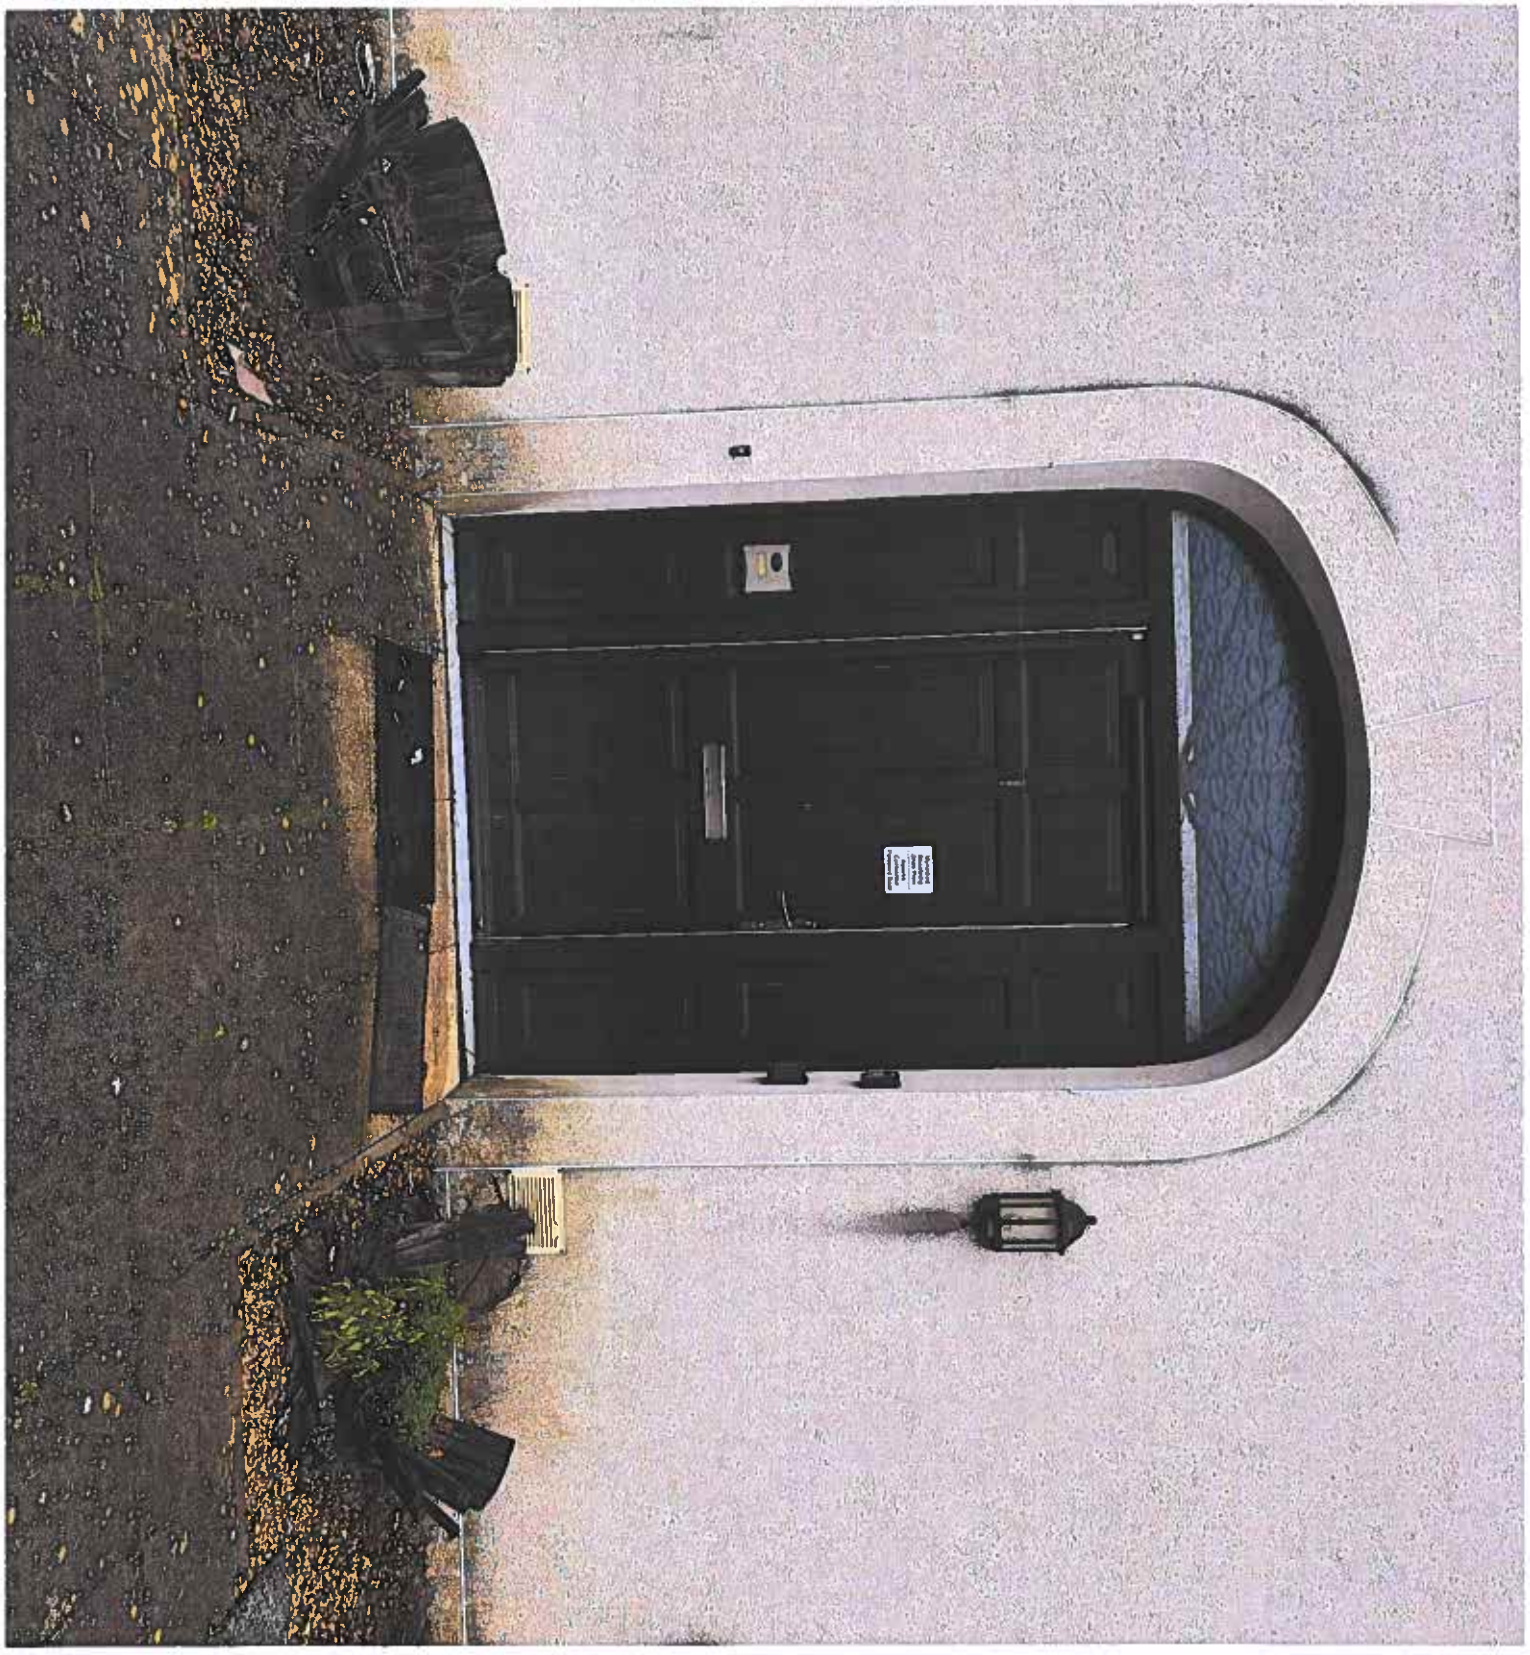EXISTING DOOR