
Key

	Gravel path
	*Leycestria formosa***
	Prunus* padus 'Albertii'
	Salix x *sepulcralis* 'Erythroflexuosa'
	Juncus effusus* f. *spiralis*
AL	*Anemanthele lessoniana*
CG	***Campanula glomerata**** **'Caroline'**
CS	Gladiolus communis ssp byzantinus**
LS	***Leucanthemum vulgare****
CE	***Carex* elata 'Aurea'***
VM	*Vinca minor***
MG	*Miscanthus sinensis* 'Gracillimus'
VB	*Verbena bonariensis*
LyS	***Lythrum salicaria* 'Robert'***
FU	***Filipendula ulmaria****
HA	***Eupatorium cannabinum****
	Miscanthus sinensis 'Cosmopolitan'
	Phyllostachys nigra

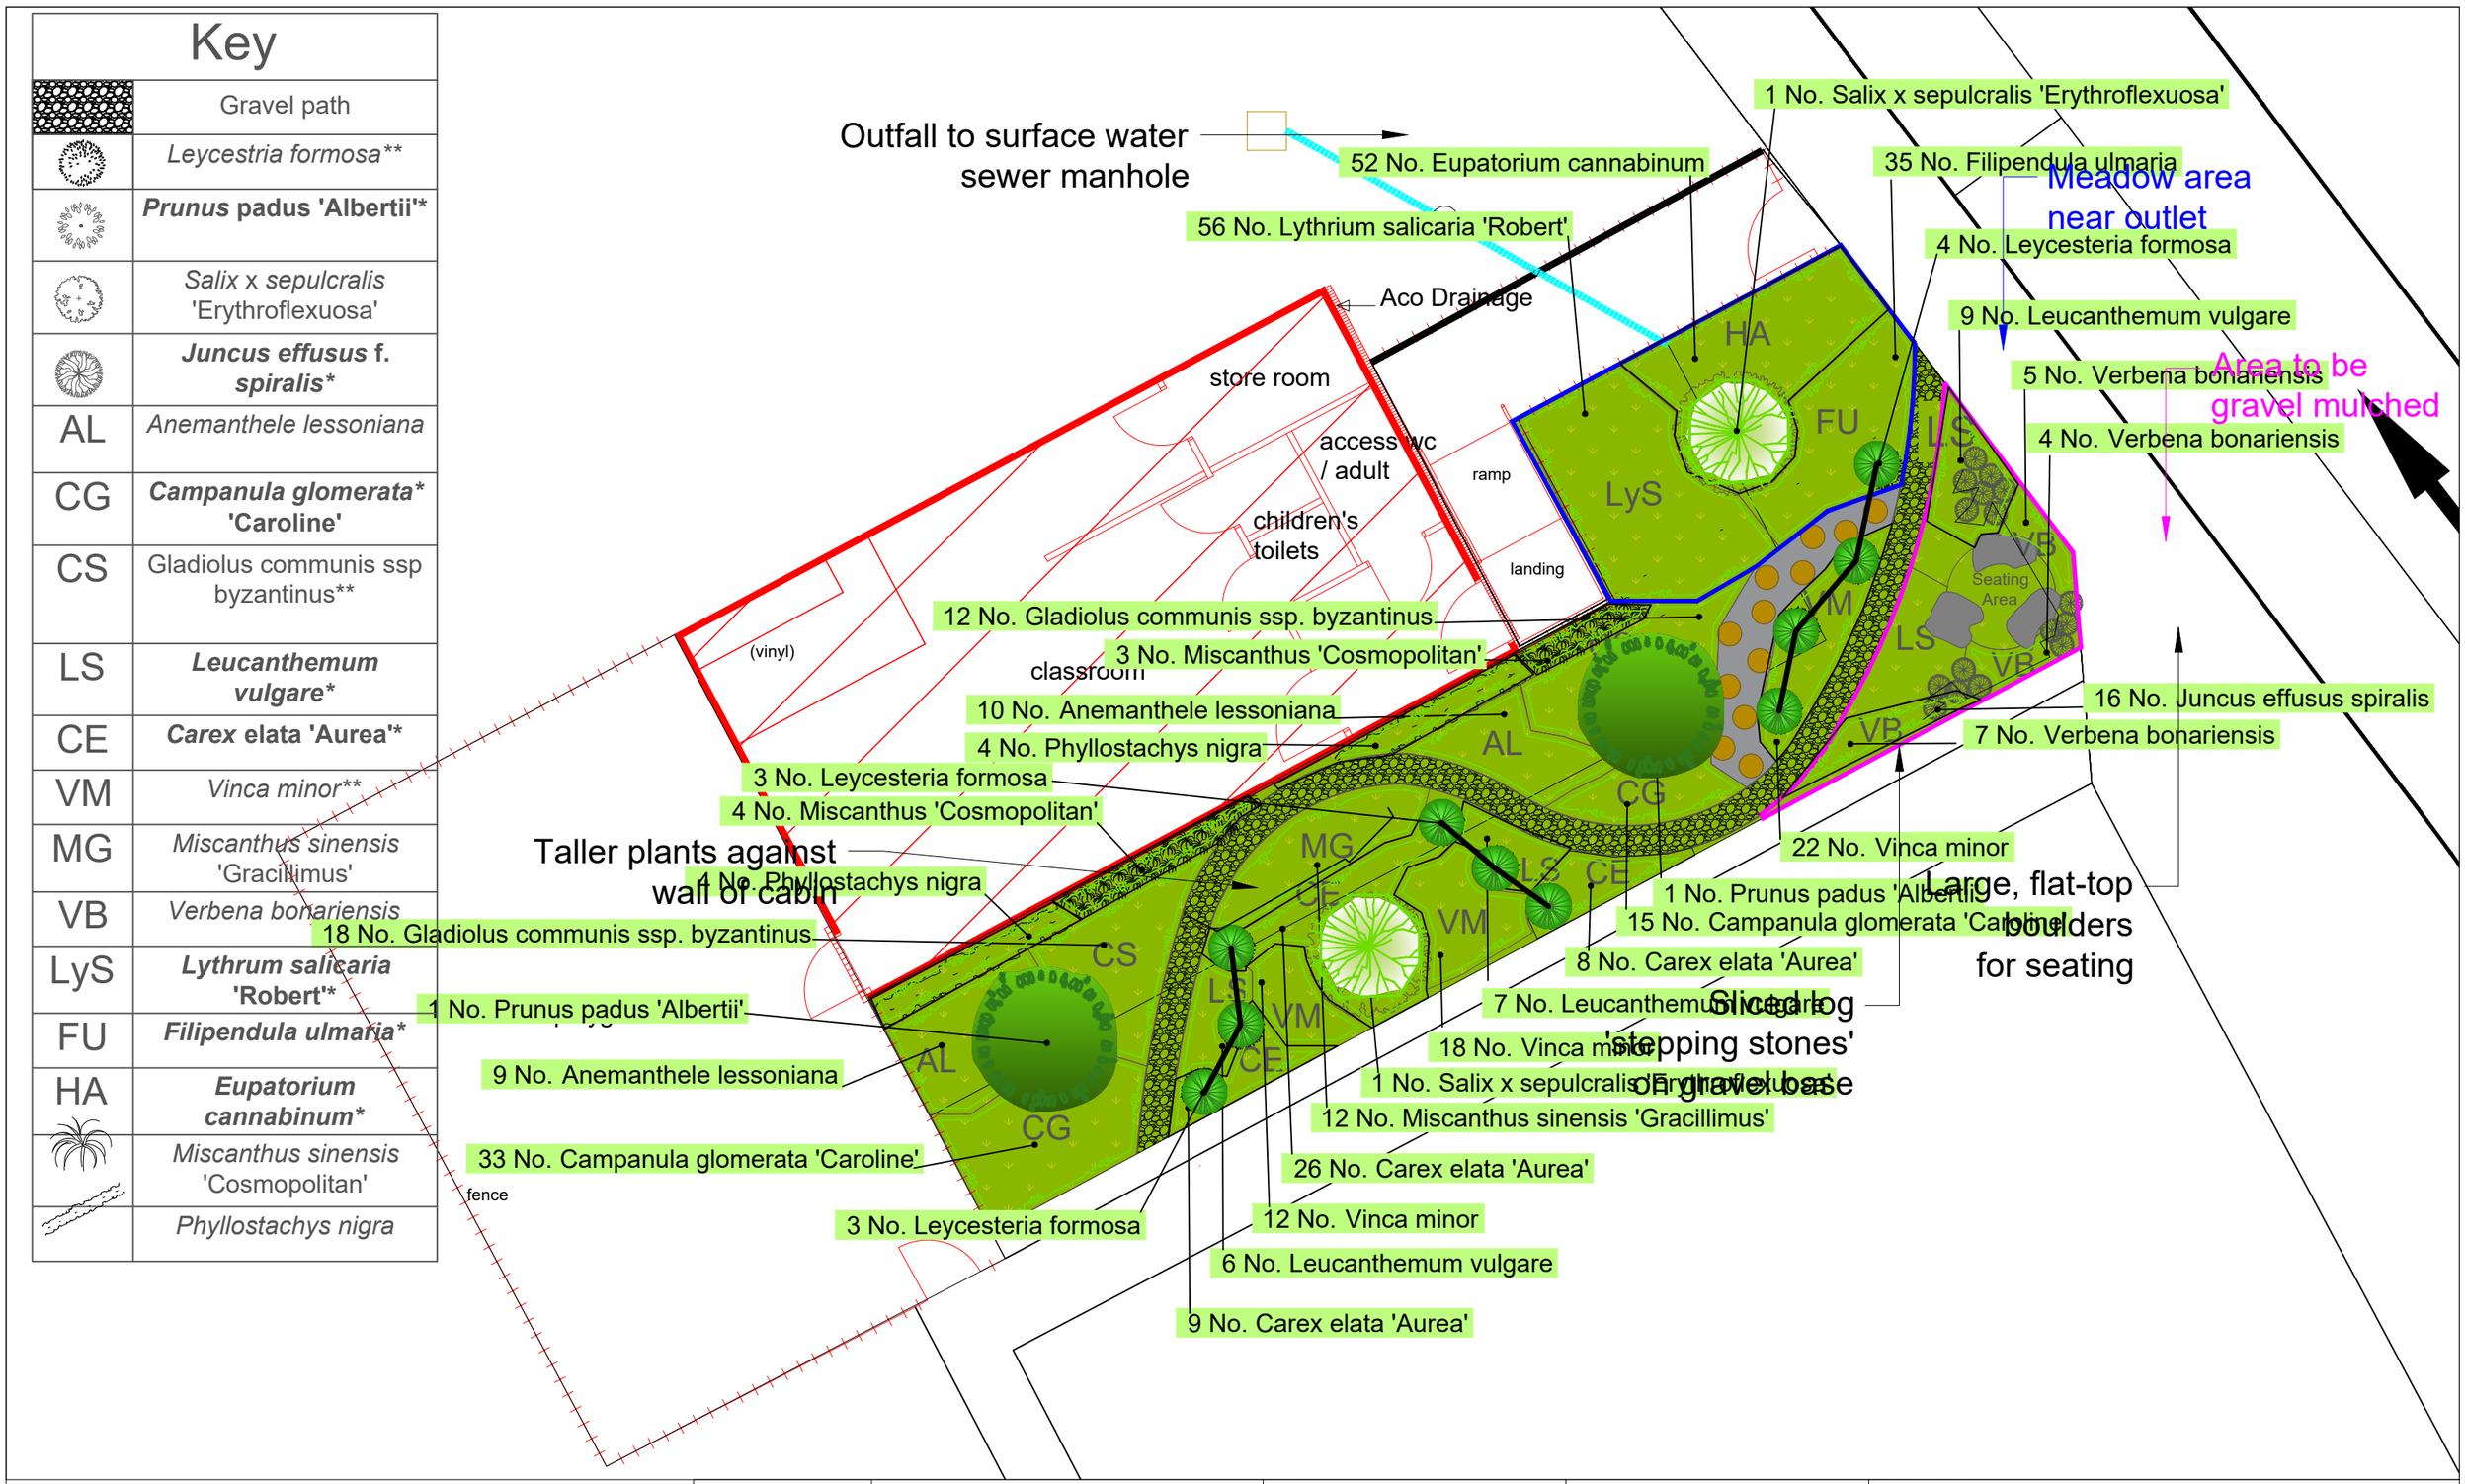

© Crown copyright and database rights 2016 Ordnance Survey 100025302 "You are not permitted to copy, sub-licence, distribute or sell any of this data to third parties in any form."

© Hawlfraint y Goron a hawliau cronfa ddata 2016 Arolwg Ordnans 100025302 "Ni chaniateir i chwi gopio, tan-drwyddedu, dosbarthu neu werthu y data yma i unrhyw drydydd barti mewn unrhyw ffurf"

MERTHYR TYDFIL
County Borough Council
Cyngor Bwrdeistref Siro
MERTHYR TUDFUL

MERTHYR TYDFIL
COUNTY BOROUGH COUNCIL
ENGINEERING DIVISION
UNIT 20
MERTHYR TYDFIL INDUSTRIAL PARK
PENTREBACH
MERTHYR TYDFIL
CF48 4DR

DRAWN: HC	APPROVED:	PROJECT TITLE: Greenfield School SuDS
CHECKED:	DATE: 05/05/2021	SCALE: 1:100 @ A3
PROJECT NO.:	DRAWING NO.:	REV.:
		DRAWING TITLE: Landscaping Concept