


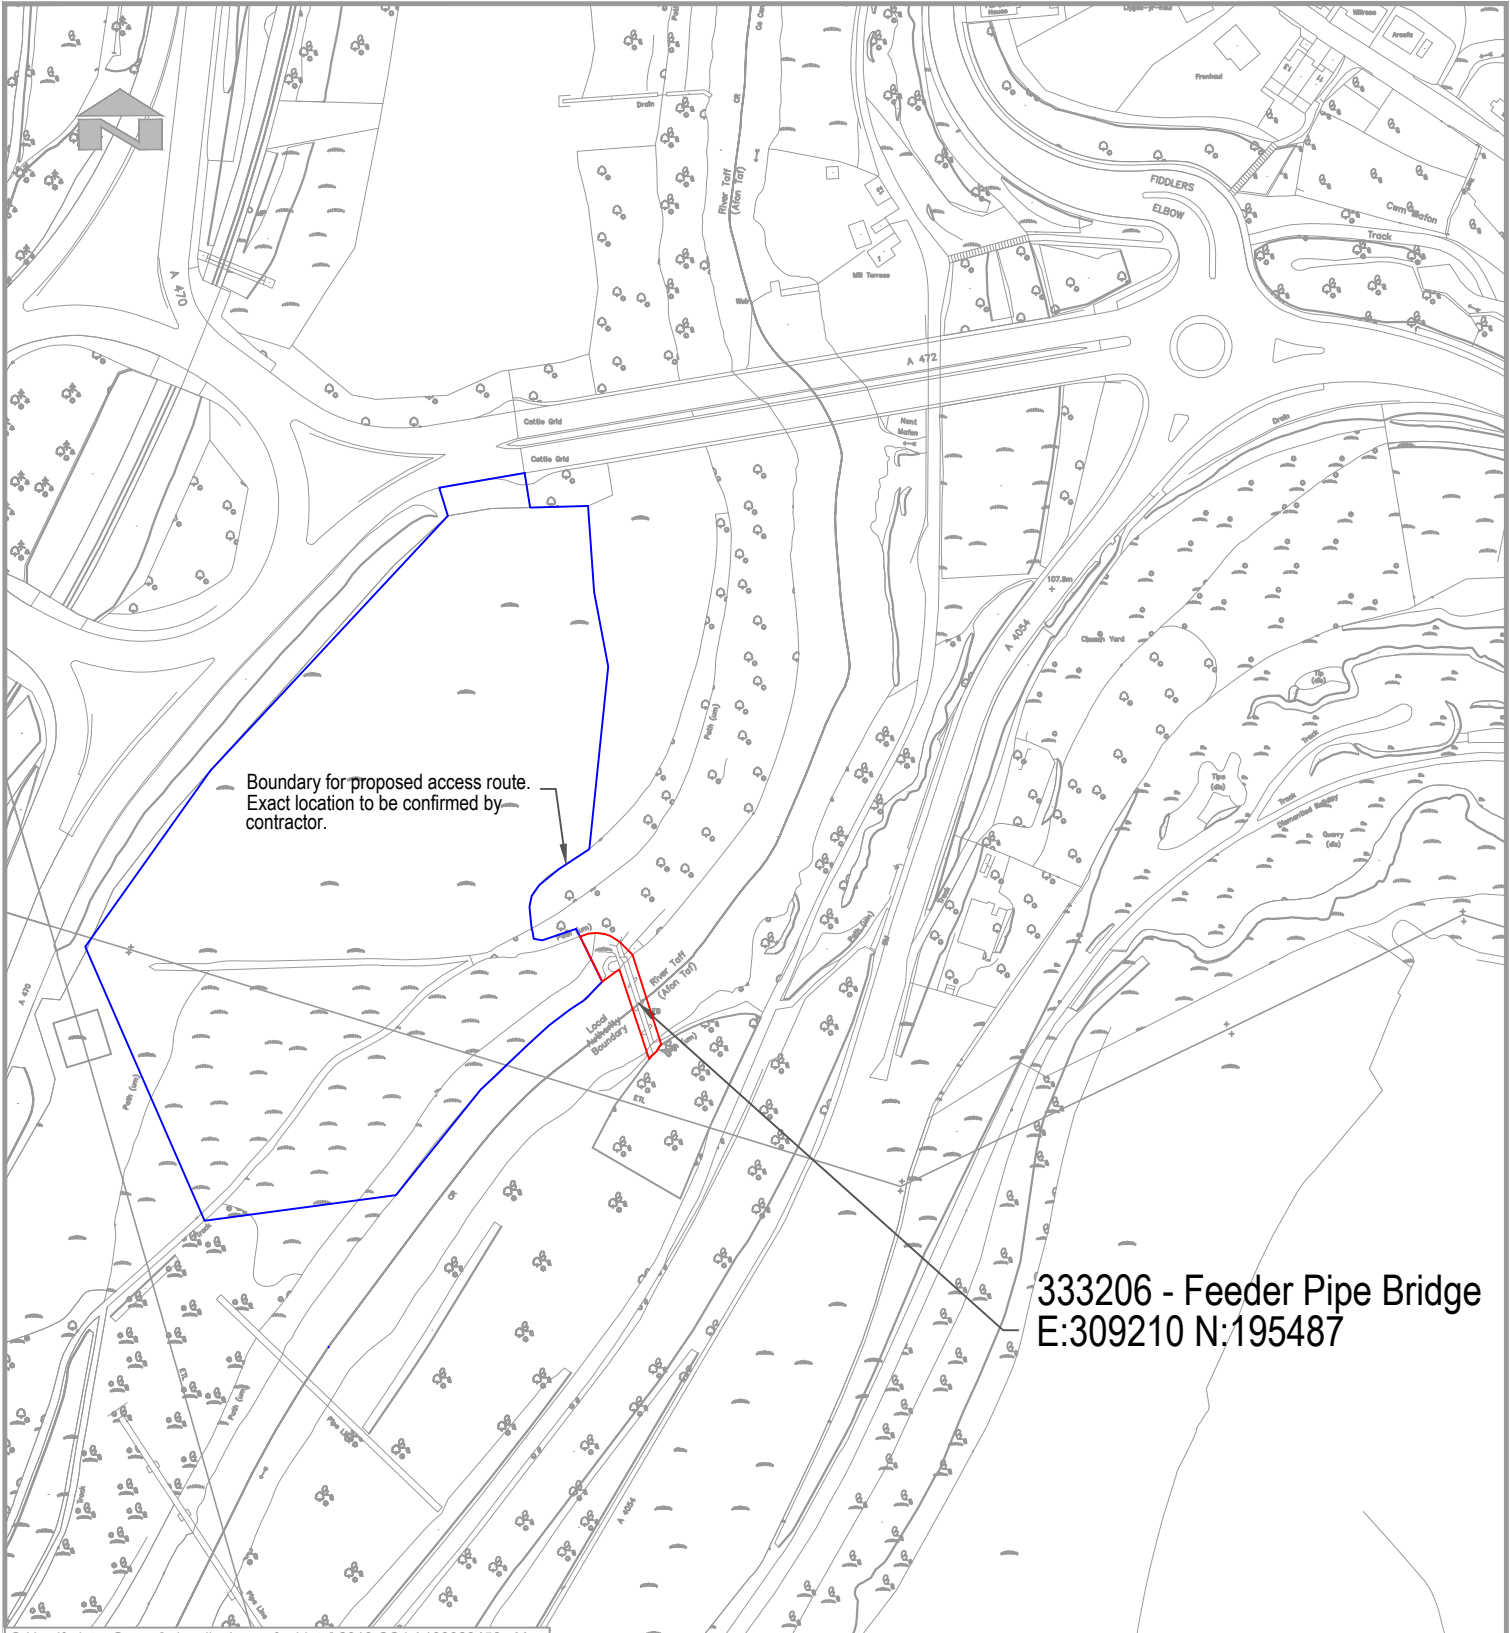

333206 - Feeder Pipe Bridge
E:309210 N:195487

© Hawlfraint y Goron [a hawliau'r gronfa ddata] 2019 OS LA100023458. Mae hawl gyda chi i ddefnyddio'r data yma dim ond at ddibenion ymateb i'r sefydliad sy'n rhoi'r data i chi, neu at ddibenion cysylltu ag ef. Does dim hawl gyda chi i gopïo neu is-drwyddedu'r data yma ar ran trydydd partion, neu'i ddosbarthu neu'i werthu iddyn nhw.

© Crown copyright [and database rights] 2019 OS LA100023458. You are permitted to use this data solely to enable you to respond to, or interact with, the organisation that provided you with the data. You are not permitted to copy, sub-licence, distribute or sell any of this data to third parties in any form.



PRIFYFRRD/HIGHWAYS
Ty Sardin/Sardin House, Heol
Sardin/Sardin Road, Pontypridd, CF37 1DU
Ffôn/Tel: 01443 425001
Ffacs/Fax: 01443 490414

Cleient/ Client
**Rhondda Cynon Taf
County Borough Council**

Prosiect/ Project
333206 - Feeder Pipe Bridge

Teitl y Llun/ Dwg Title
Location Plan & Site Boundary

Manylion Adolygiad/ Revision Details		Gan/ By	Dyddiad/ Date	Adolygiad/ Revision
Rhif y Prosiect/ Project No. 333206		Graddfa/ Scale @ A4 1:2500		Dyddiad/ Date May-23
Rhif y Llun/ Dwg No. 333206-00-23-LP		Adolygiad/ Revision P00		
Paratowyd gan/ Prepared by: LVH		Gwiriwyd gan/ Checked by: LVH		Cymeradwywyd gan/ Approved by: LS