


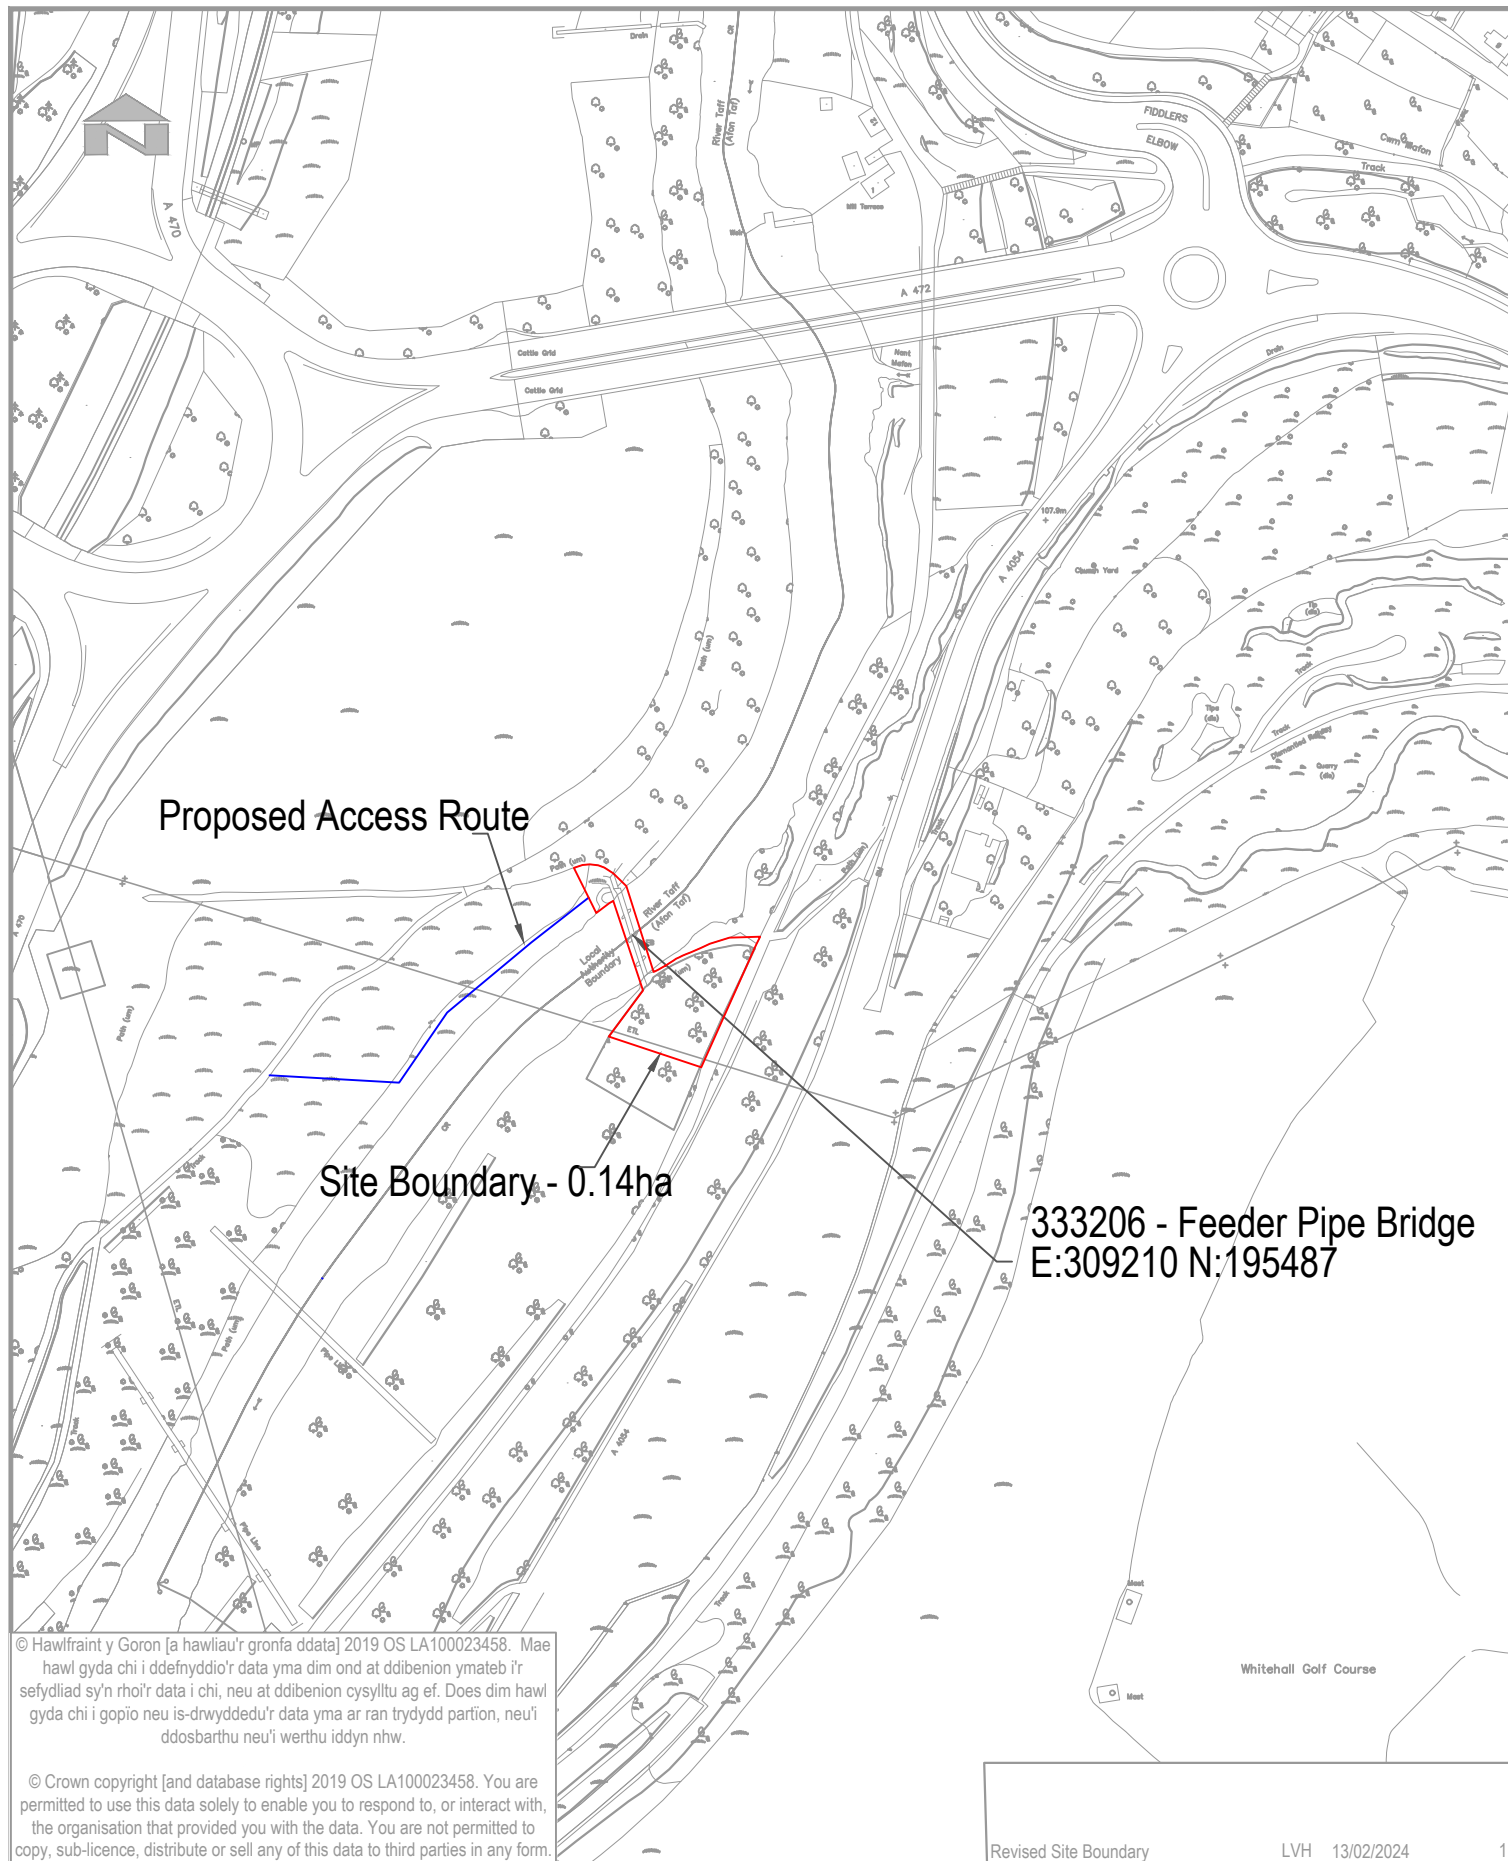

© Hawlfraint y Goron [a hawliau'r gronfa ddata] 2019 OS LA100023458. Mae hawl gyda chi i ddefnyddio'r data yma dim ond at ddibenion ymateb i'r sefydliad sy'n rhoi'r data i chi, neu at ddibenion cysylltu ag ef. Does dim hawl gyda chi i gopïo neu is-drwyddedu'r data yma ar ran trydydd partion, neu'i ddosbarthu neu'i werthu iddyn nhw.

© Crown copyright [and database rights] 2019 OS LA100023458. You are permitted to use this data solely to enable you to respond to, or interact with, the organisation that provided you with the data. You are not permitted to copy, sub-licence, distribute or sell any of this data to third parties in any form.

Revised Site Boundary

LVH 13/02/2024

1



Cleient/ Client
Rhondda Cynon Taf
County Borough Council

Prosiect/ Project
333206 - Feeder Pipe Bridge Replacement

Teitl y Llun/ Dwg Title
Location Plan & Site Boundary

Manylion Adolygiad/ Revision Details	Gan/ By	Dyddiad/ Date	Adolygiad/ Revision
---	------------	------------------	------------------------

Rhif y Prosiect/ Project No.	Graddfa/ Scale @ A4	Dyddiad/ Date
333206	1:2500	Jan-24

Rhif y Llun/ Dwg No. 333206-00-24-LP	Adolygiad/ Revision P01
---	----------------------------

Paratowyd gan/ Prepared by:	Gwiriwyd gan/ Checked by:	Cymeradwywyd gan/ Approved by:
LVH	-	-

PRIFYRDD/HIGHWAYS
Ty Sardis/Sardis House, Heol
Sardis/Sardis Road, Pontypridd, CF37 1DU
Ffôn/Tel: 01443 425001
Ffacs/Fax: 01443 490414