
Section 1

E=306492.88
N=208458.39


E=306503.50
N=208426.94

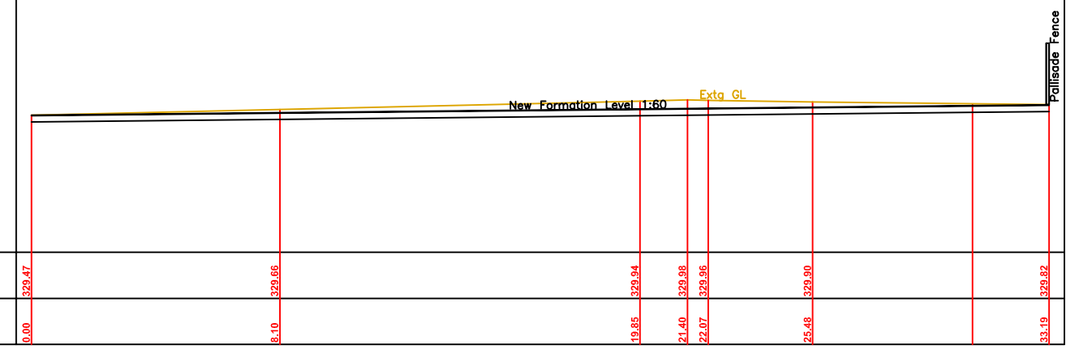

Section 2

E=306483.41
N=208455.19


E=306494.13
N=208423.43

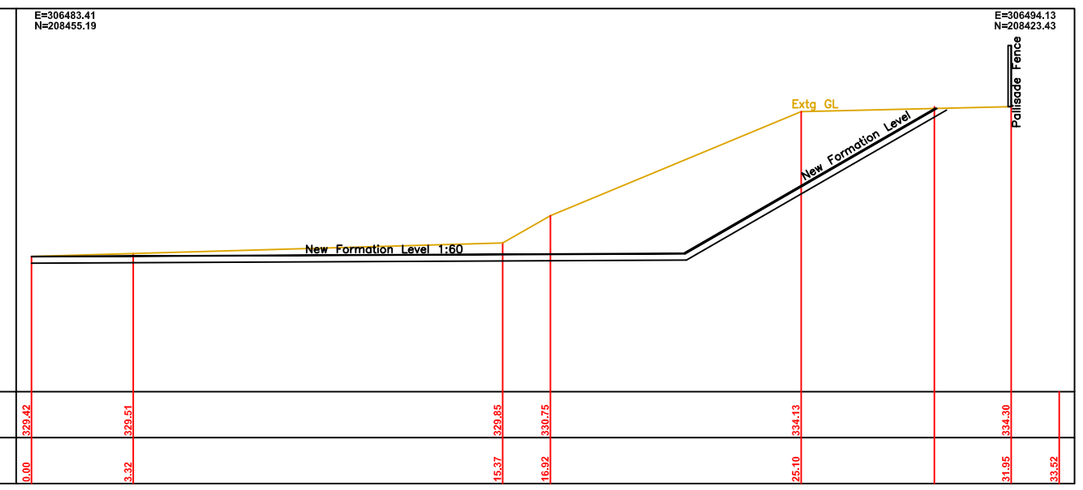

Section 3

E=306473.93
N=208451.99


E=306484.76
N=208419.92

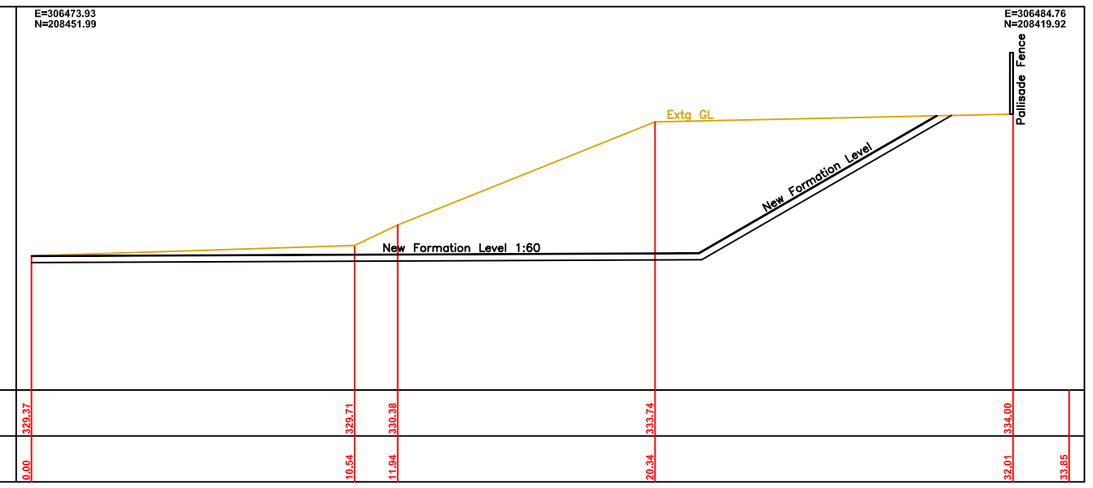

Section 4

E=306464.46
N=208448.79


E=306475.39
N=208416.41

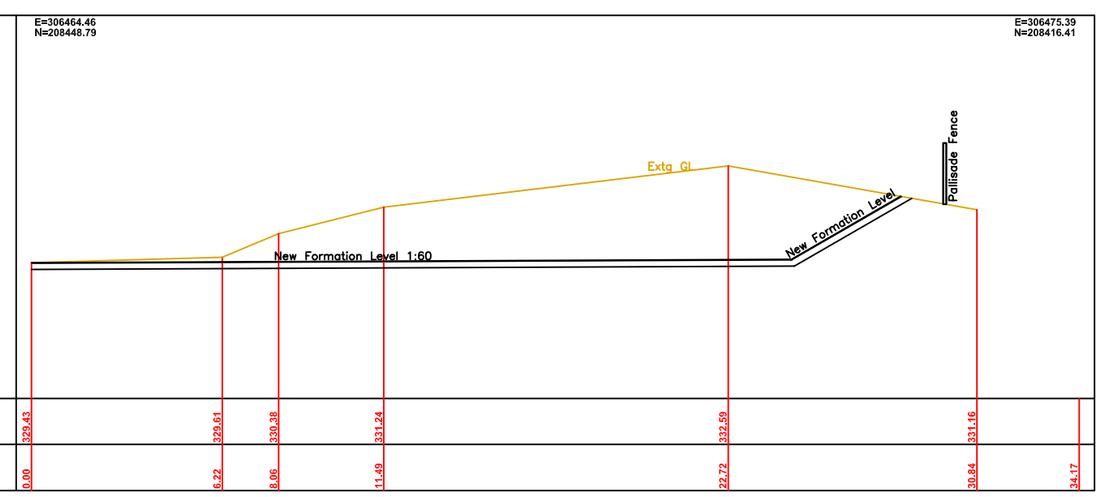

Section 5


E=306459.72
N=208447.18

E=306470.70
N=208414.66

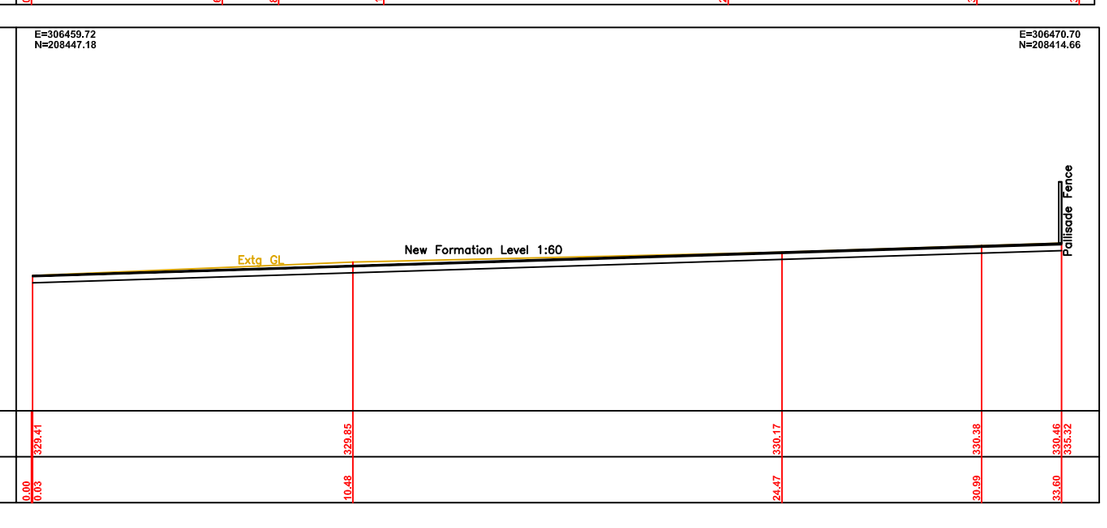

Section 6


E=306461.79
N=208434.81

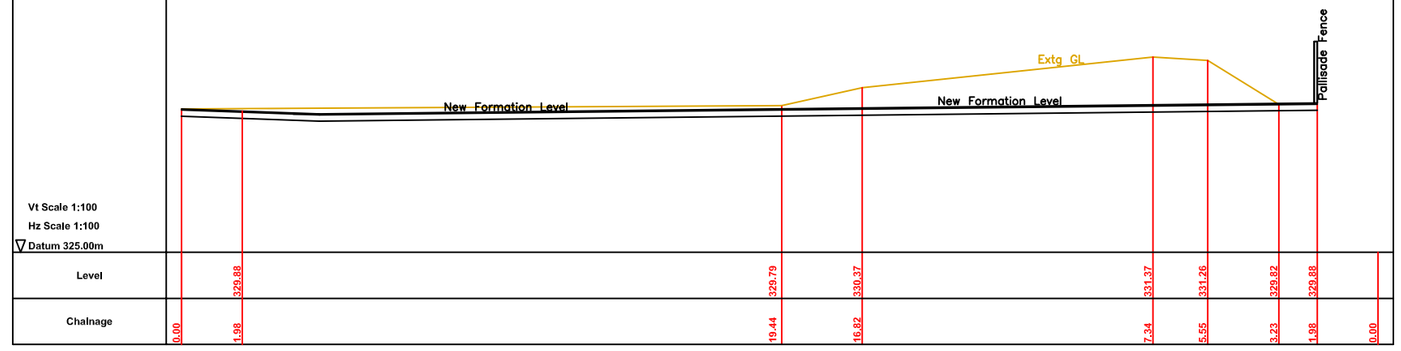

Section 7

E=306464.99
N=208425.33


E=306501.53
N=208439.01

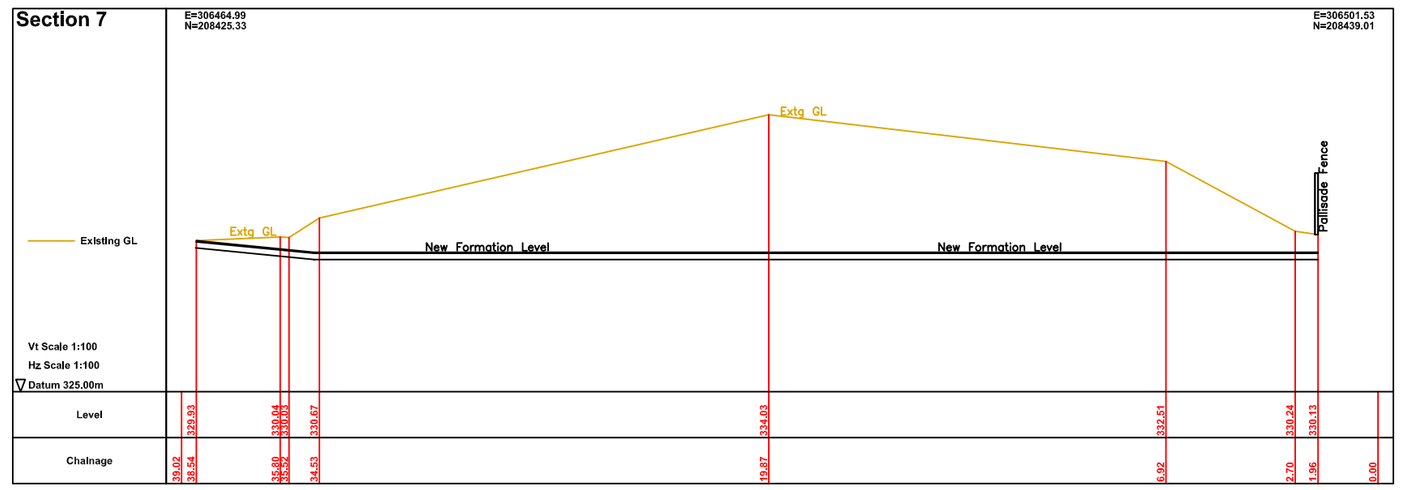

Section 8

E=306468.19
N=208415.85

E=306504.73
N=208429.54

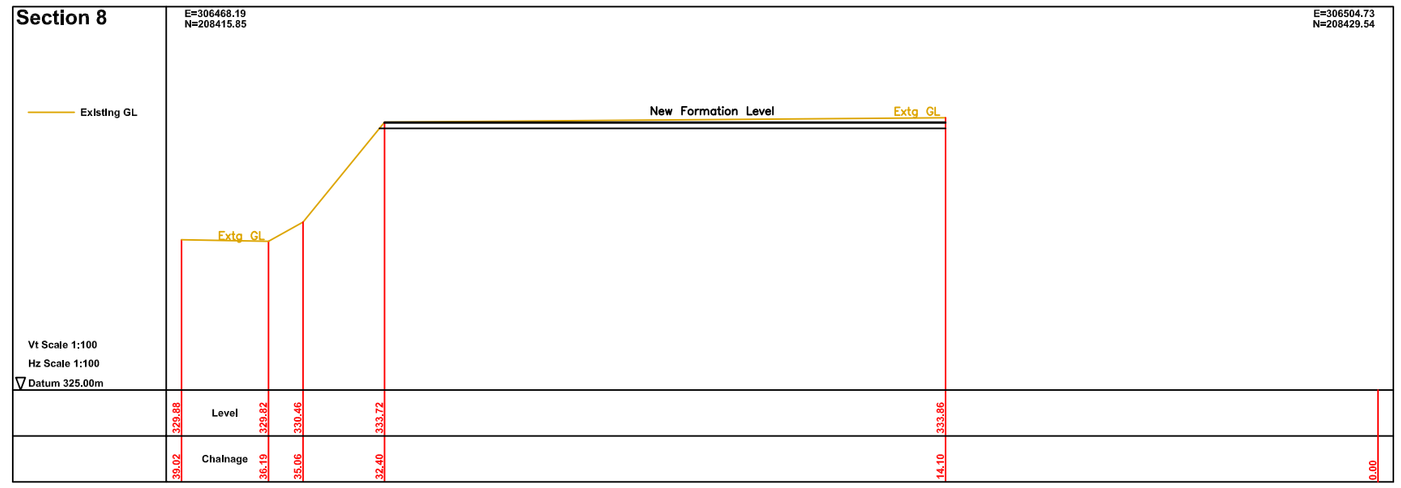

N.B.
All dimensions and sewer runs to be checked on site by contractor before work begins

Utopia Design
Architectural Services

Issued Only for Purpose Indicated

Drawing Status: FOR PLANNING PURPOSES ONLY

Client
MMA
Red Barrel House
Pant Road, Dowlais
Merthyr Tydfil
CF48 3SH

Project
Removal of Elevated Ground to Create Parking Area

Drawn by	Paper	Date
PT	A2	04.01.2021

Title
Existing & Proposed Sections

Scale
1:200

Drwg No
MMA 03